



Městys Březno

Městys Březno 13, 294 06 Březno, okres Mladá Boleslav

IČ: 00237574, DIČ: CZ237574

tel.: 326399180, e-mail: brezno@seznam.cz, www.brezno.cz

ZŠ a MŠ BŘEZNO

Investiční výstavba ve Březně – stavba „Chodník směrem na Novou Telib“

Městys Březno jako investor zahájil 29.5.2023 prostřednictvím zhotovitele H-INTES důležitou investiční stavbu ve Březně – vybudování „Chodníku směrem na Novou Telib“.

Výstavba ve IV. etapě bude prodloužena do **15.10.2023.**

IV. etapa – 10.8.2023 – 15.10.2023 – situace DIO 39 + DIO37, objízdná trasa dle DIO38

V rámci výstavby chodníku je plánovaná i celková rekonstrukce krajské komunikace III. třídy od křižovatky s komunikací směrem na Domousnice až za sochu sv. Václava ve směru na Novou Telib. Při výstavbě se zjistilo, že není technicky možné pouze odfrézovat asfaltový povrch, jak se plánovalo, ale je nutné doplnit vrstvy podloží a celkově velmi frekventovanou komunikaci ztuhnout.

Vzhledem ke skutečnosti, že bude dotčený úsek současné komunikace nejprve zcela vybagrován, potom budou doplňovány nové vrstvy podloží a nakonec nový asfaltový povrch, není opravdu možné projíždět křižovatkou kolem sochy sv. Václava na místní komunikaci za školou, tak jak bylo doposud.

Projekt vyžaduje úplnou uzavírku krajské komunikace III/2802 ve Březně, průjezd krajskou komunikací kolem budovy školy nebude možný.

Vzhledem k probíhající výstavbě Víceúčelového hřiště (bývalé šterkové hřiště pod ZŠ Březno) je místní komunikace průjezdná jedním pruhem, z tohoto důvodu bude v areálu školy zvýšený provoz.

Prosíme rodiče dětí docházejících do MŠ a ZŠ Březno, aby neparkovali svá vozidla na krajské komunikaci II/280 pod křižovatkou na Domousnice a uzavírkou, ani jinde v okolí školy na místních komunikacích a využívali výhradně parkovací místa na náměstí Března a své děti do školského zařízení doprovodili pěšky.


Hlavní vchod do školy bude zcela uzavřen do 15.10.2023.

Uzavírka bude mít vliv na autobusové linky: 726 – Mladá Boleslav – Nová Telib – Žerčice.

Děkuji za pochopení.

Ve Březně 7.9.2023


Barbora Adamcová
starostka městyse

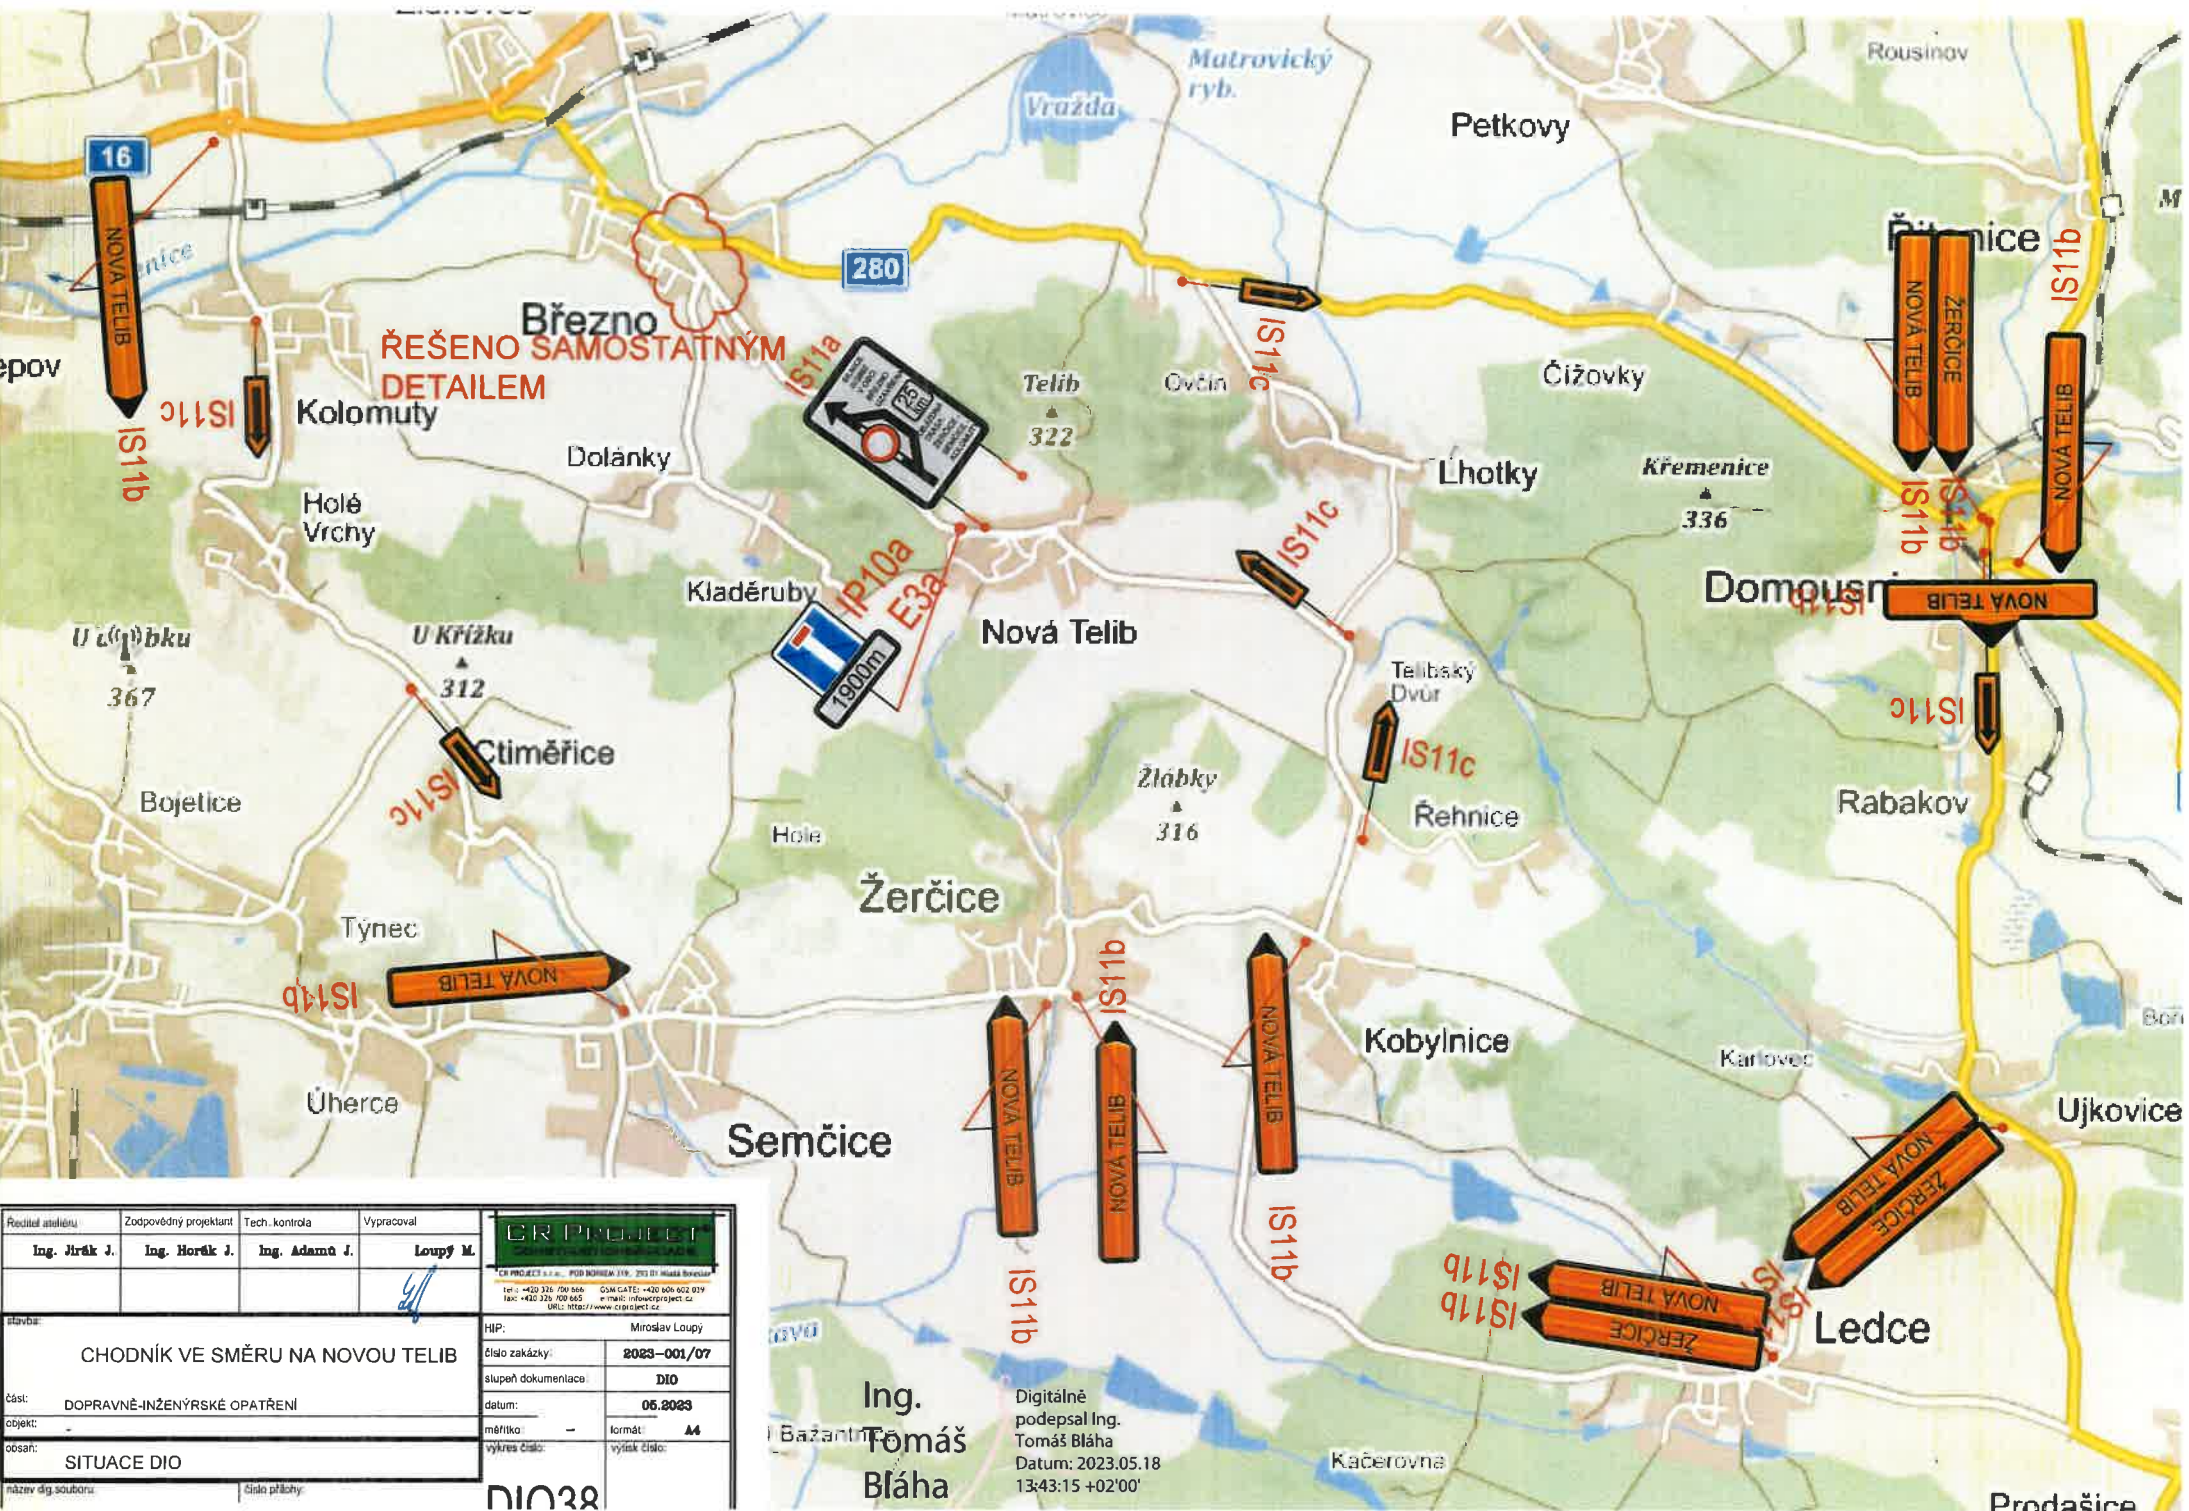

**ŘEŠENO SAMOSTATNÝM
DETAIEM**

Ředitel atelieru	Zodpovědný projektant	Tech. kontrola	Vypracoval	 <small>ER PROJECT s.r.o. - PZO Křižáková 116 - 251 01 Hlásná Března</small> <small>tel: +420 320 700 900 GSM: +420 606 922 019</small> <small>fax: +420 320 700 645 e-mail: info@erproject.cz</small> <small>URL: http://www.erproject.cz</small>
Ing. Jirák J.	Ing. Horák J.	Ing. Adamt J.	Loupý M.	
stavba:				HIP: Miroslav Loupy
CHODNÍK VE SMĚRU NA NOVOU TELIB				číslo zakázky: 2023-001/07
část: DOPRAVNĚ-INŽENÝRSKÉ OPATŘENÍ				stupeň dokumentace: DIO
objekt: -				datum: 06.2023
osazen: SITUACE DIO				měřítko: - formát: A4
název dig. souboru: DIO38				vykres číslo: - výstisk číslo: -

Ing. Tomáš Bláha
Digitálně podepsal Ing. Tomáš Bláha
Datum: 2023.05.18 13:43:15 +02'00'

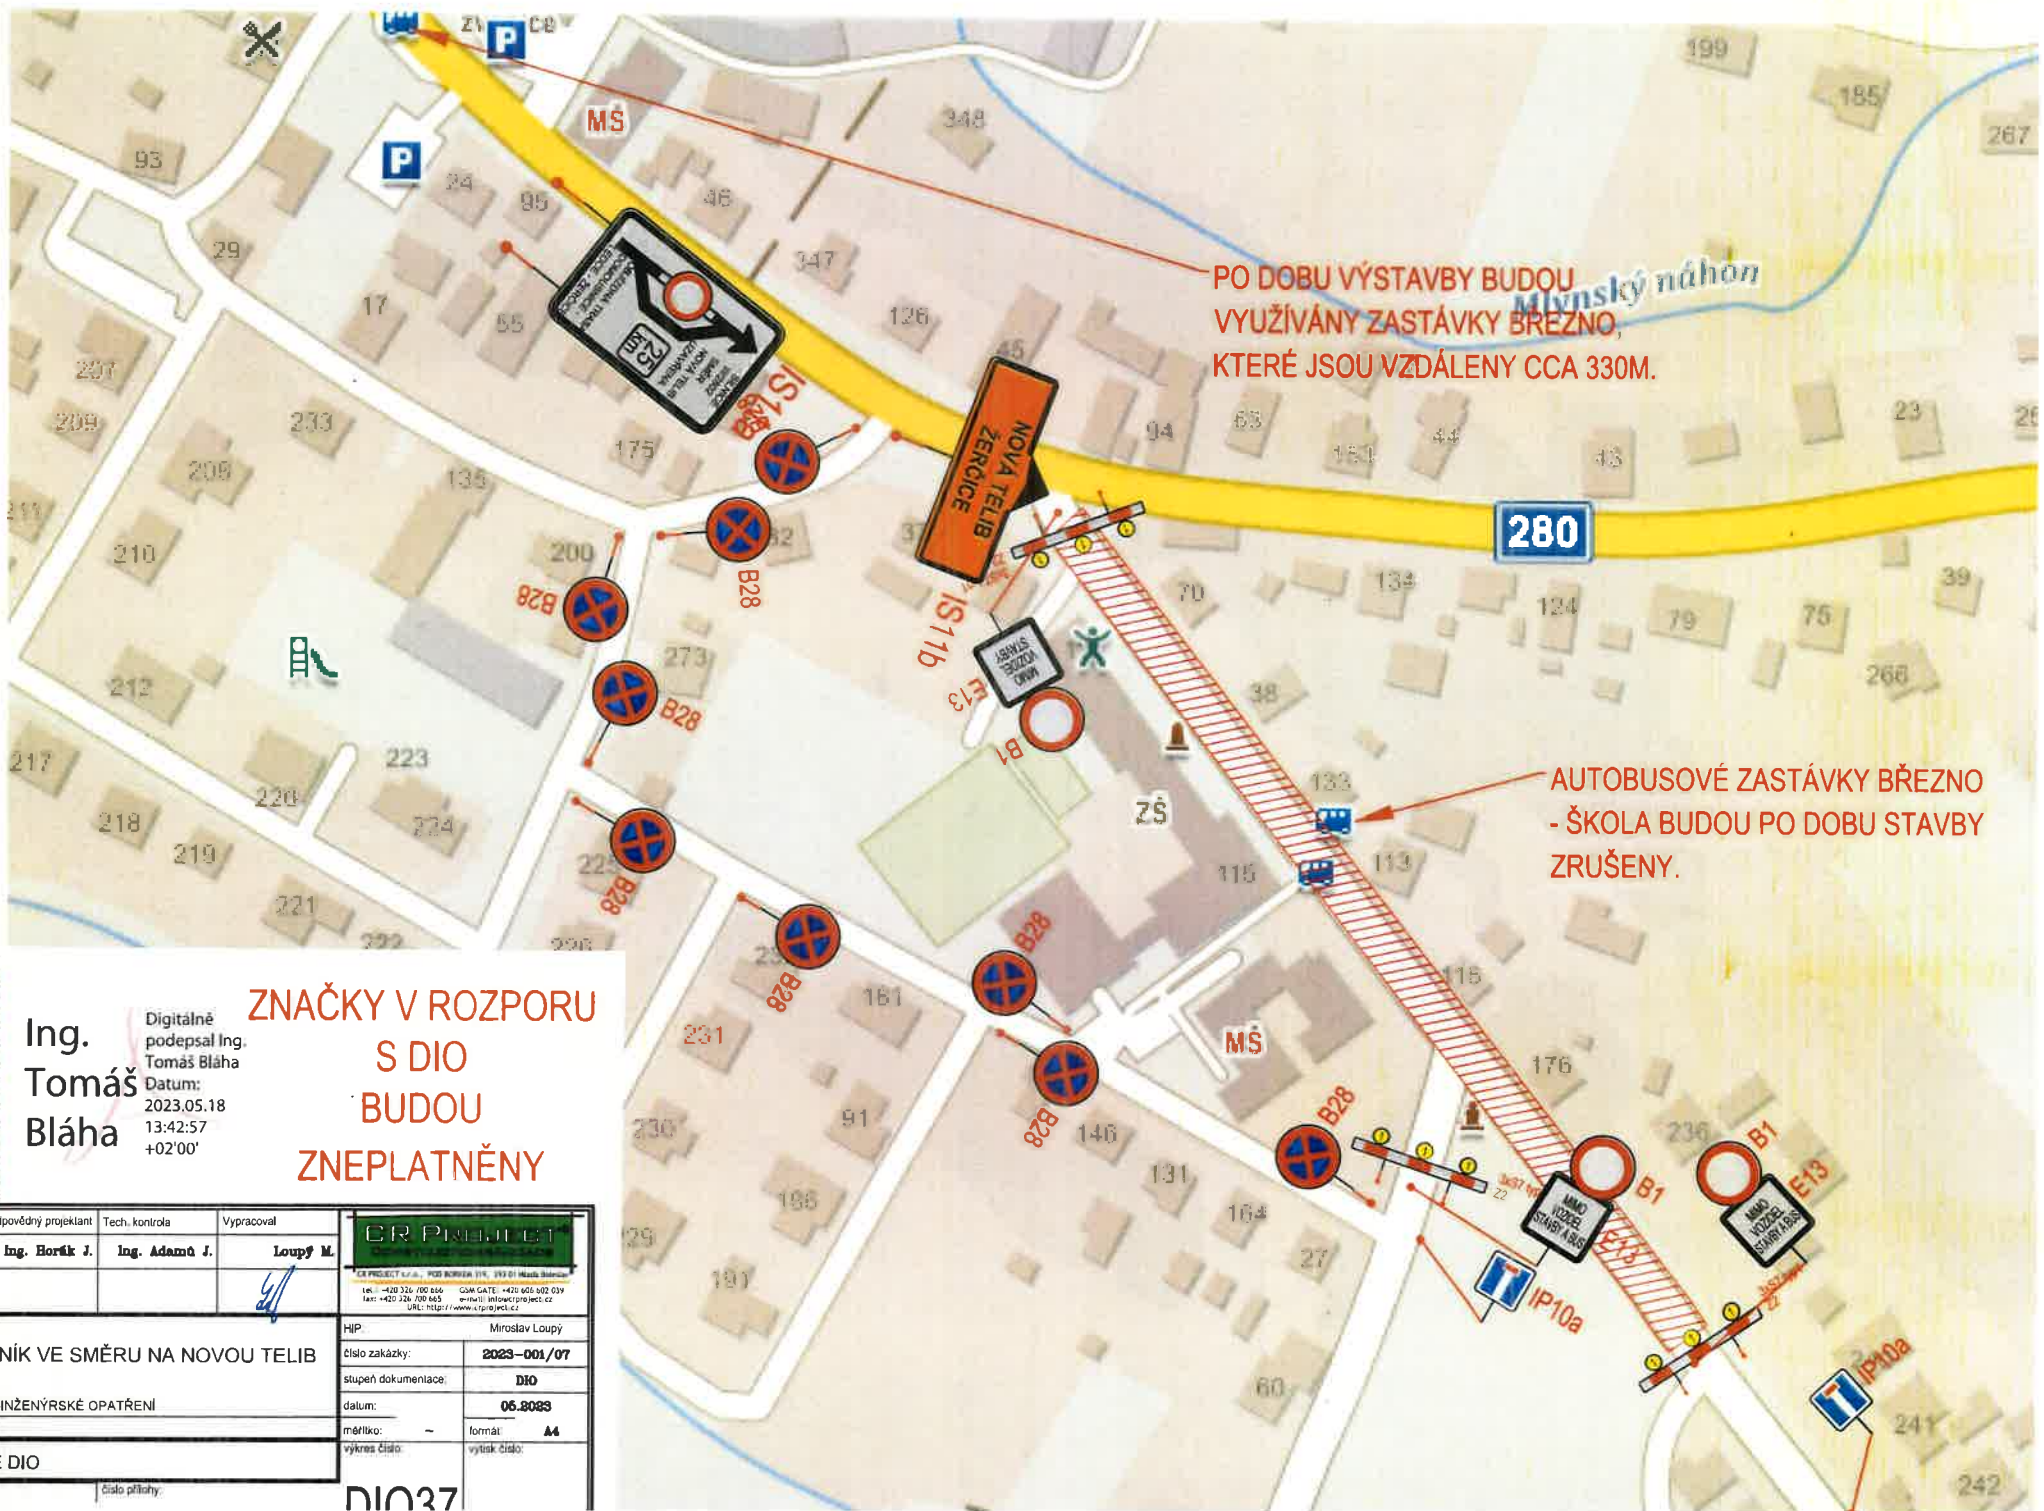

ZAVŘENÍ SILNICE W/2802 V ČELCE CCA 390 BM




Ing. Tomáš Bláha
 Digitálně podepsal Ing. Tomáš Bláha
 Datum: 2023.05.18 13:42:57 +02'00'

ZNAČKY V ROZPORU S DIO BUDOU ZNEPLATNĚNY

Ředitel ateleůru	Zodpovědný projektant	Tech. kontrola	Vypracoval
Ing. Jiráček J.	Ing. Horák J.	Ing. Adamů J.	Loupy M.
stavba:			
CHODNÍK VE SMĚRU NA NOVOU TELIB			
část:	DOPRAVNĚ-INŽENÝRSKÉ OPATŘENÍ		
objekt:	SITUACE DIO		
popis:	SITUACE DIO		

CR PROJECT	
CR PROJECT s.r.o., POŠT. BOXEM 119, 293 01 Mladá Boleslav	
TEL: +420 326 700 656	GSM GATE: +420 602 502 039
FAX: +420 326 700 655	E-MAIL: info@crproject.cz
URL: http://www.crproject.cz	
HJP:	Miroslav Loupy
číslo zakázky:	2023-001/07
stupeň dokumentace:	DIO
datum:	06.08.23
mřítko:	formát: A4
výkres číslo:	výstisk číslo:

DIO37

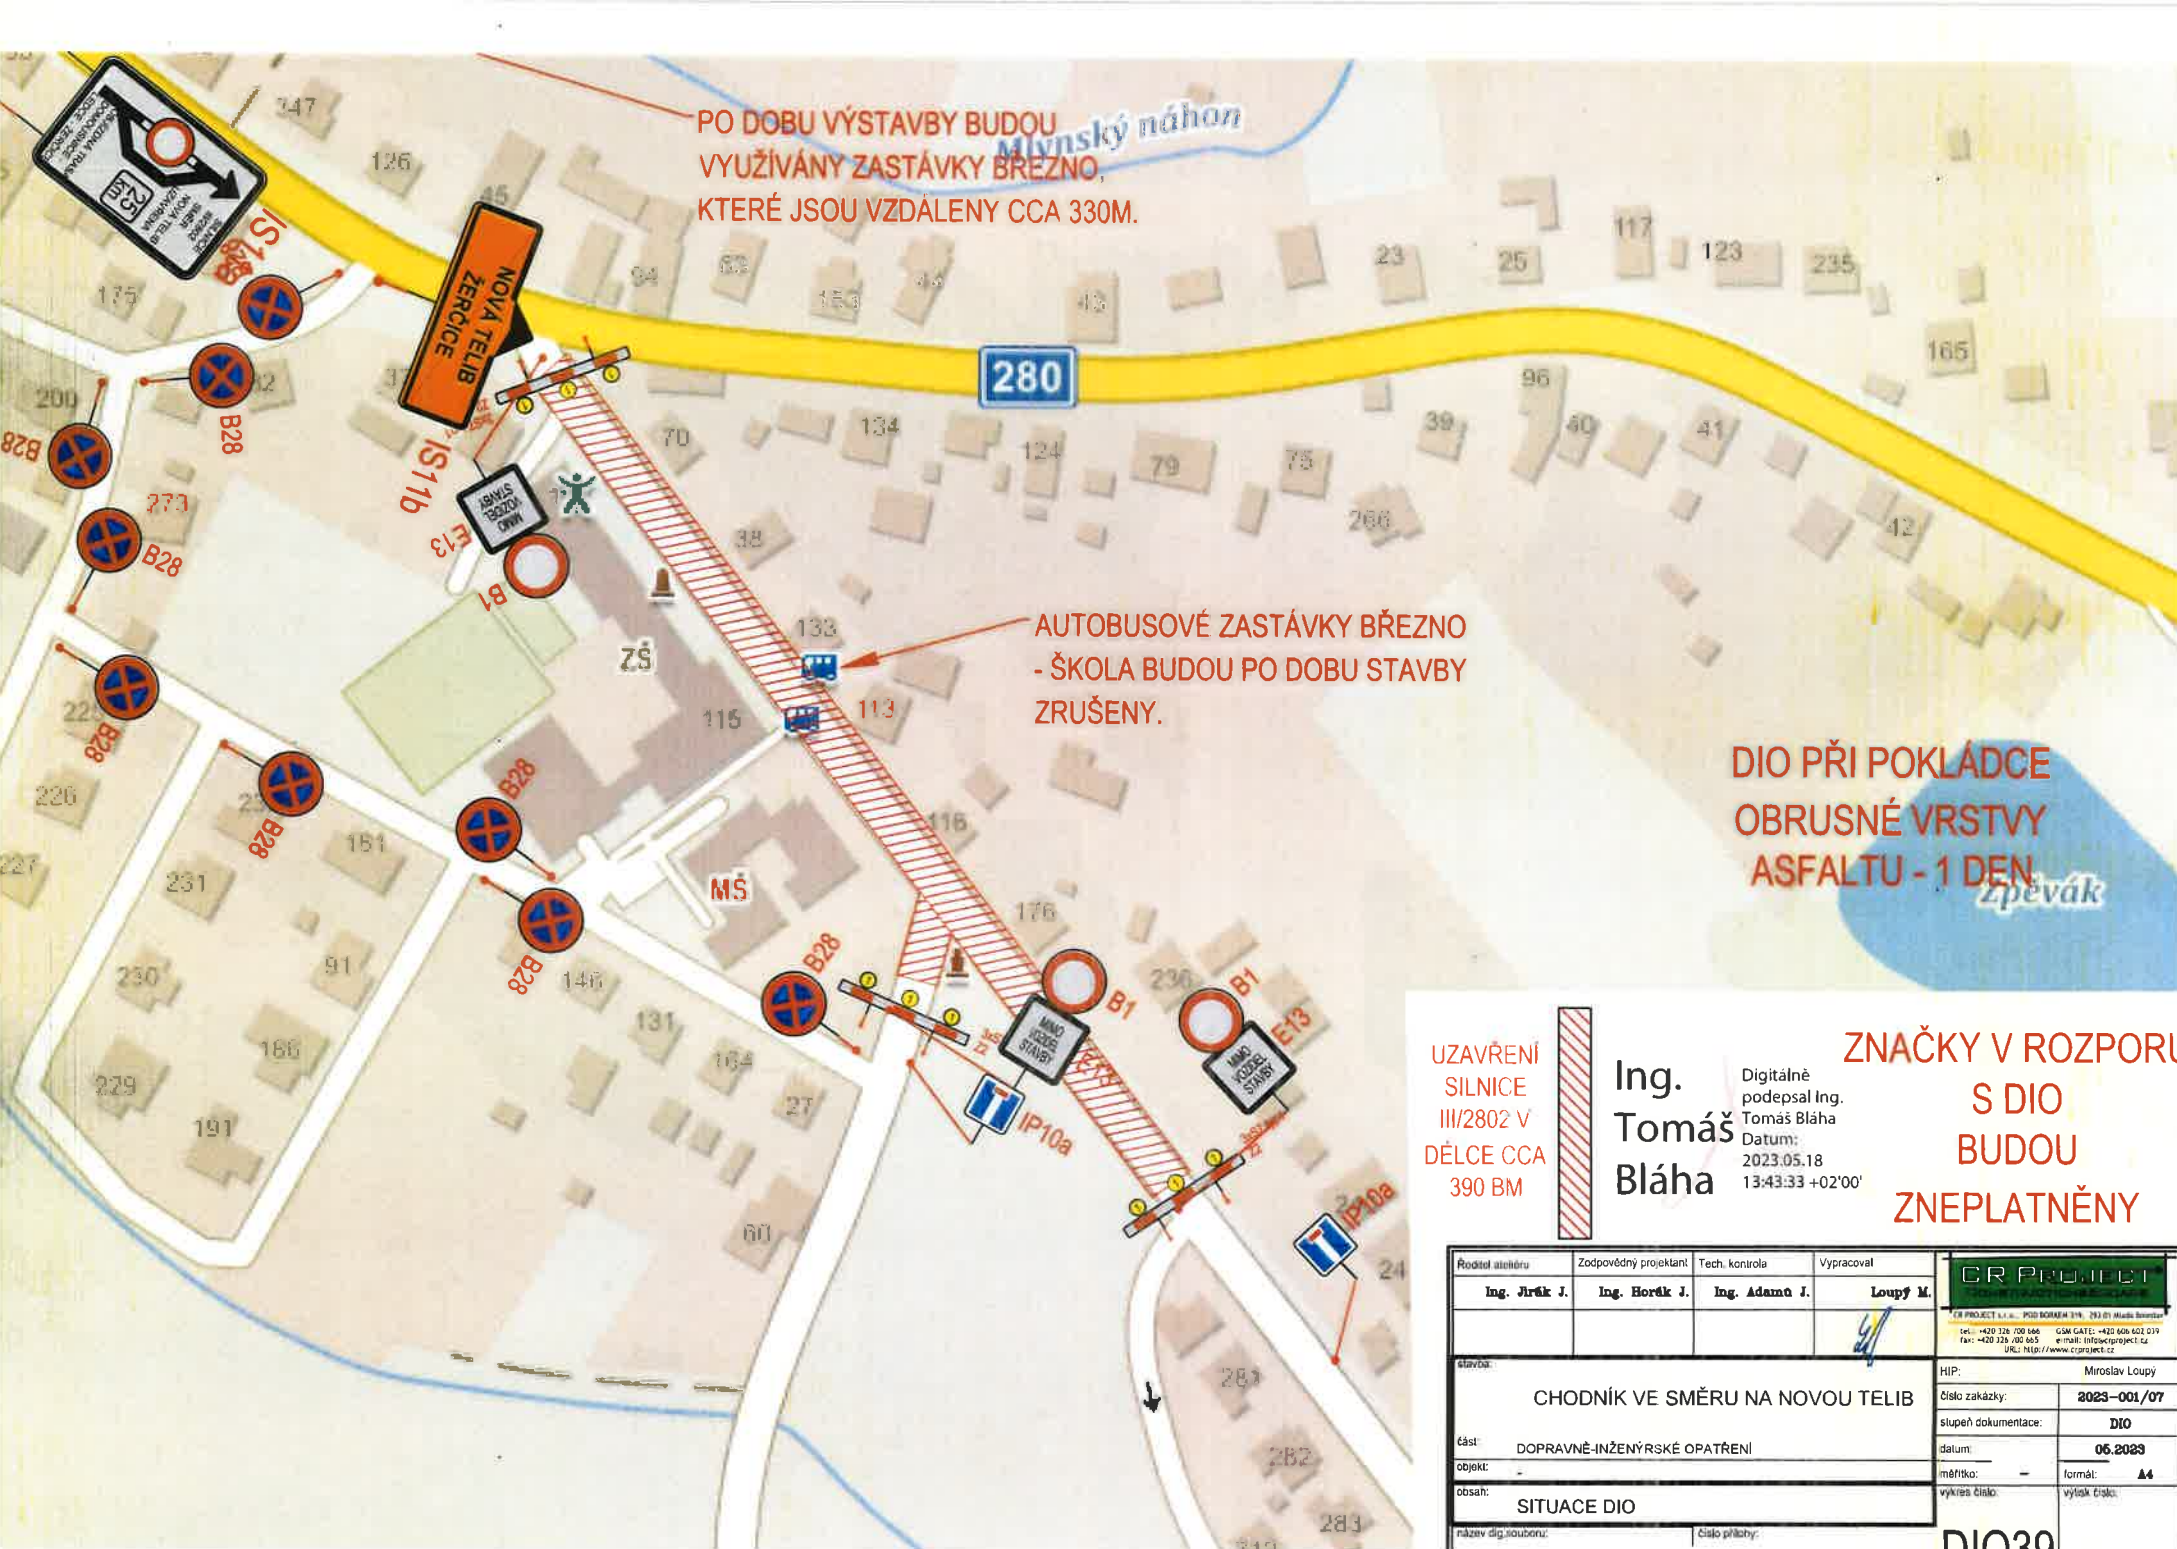

PO DOBU VÝSTAVBY BUDOU VYUŽÍVÁNY ZASTÁVKY BŘEZNO, KTERÉ JSOU VZDÁLENY CCA 330M.

AUTOBUSOVÉ ZASTÁVKY BŘEZNO - ŠKOLA BUDOU PO DOBU STAVBY ZRUŠENY.

DIO PŘI POKLÁDCE OBRUSNÉ VRSTVY ASFALTU - 1 DEN

UZAVŘENÍ SILNICE III/2802 V DÉLCE CCA 390 BM



Ing. Tomáš Bláha
Digitálně podepsal Ing. Tomáš Bláha
Datum: 2023.05.18
13:43:33 +02'00'

ZNAČKY V ROZPORU S DIO BUDOU ZNEPLATNĚNY

Ředitel atelieru Ing. Jiráček J.	Zodpovědný projektant Ing. Horák J.	Tech. kontrola Ing. Adamčík J.	Vypracoval Loupy M.	 <small>CR PROJECT s.r.o. - POŠTOVNĚ 514 - 293 01 Mladá Boleslav tel.: +420 326 700 666 GSM GATE: +420 606 602 039 fax: +420 326 700 665 e-mail: info@crproject.cz URL: TIKO / www.crproject.cz</small>
stavba: CHODNÍK VE SMĚRU NA NOVOU TELIB				
část: DOPRAVNĚ-INŽENÝRSKÉ OPATŘENÍ				HIP: Miroslav Loupy
objekt: -				číslo zakázky: 2023-001/07
obsah: SITUACE DIO				služeb dokumentace: DIO
název dig.souboru: -				datum: 06.2023
číslo přílohy: -				měřítko: - formát: A4
				vykres číslo: - výšek číslo: -

DIO20